GRUNDRISS ERDGESCHOSS

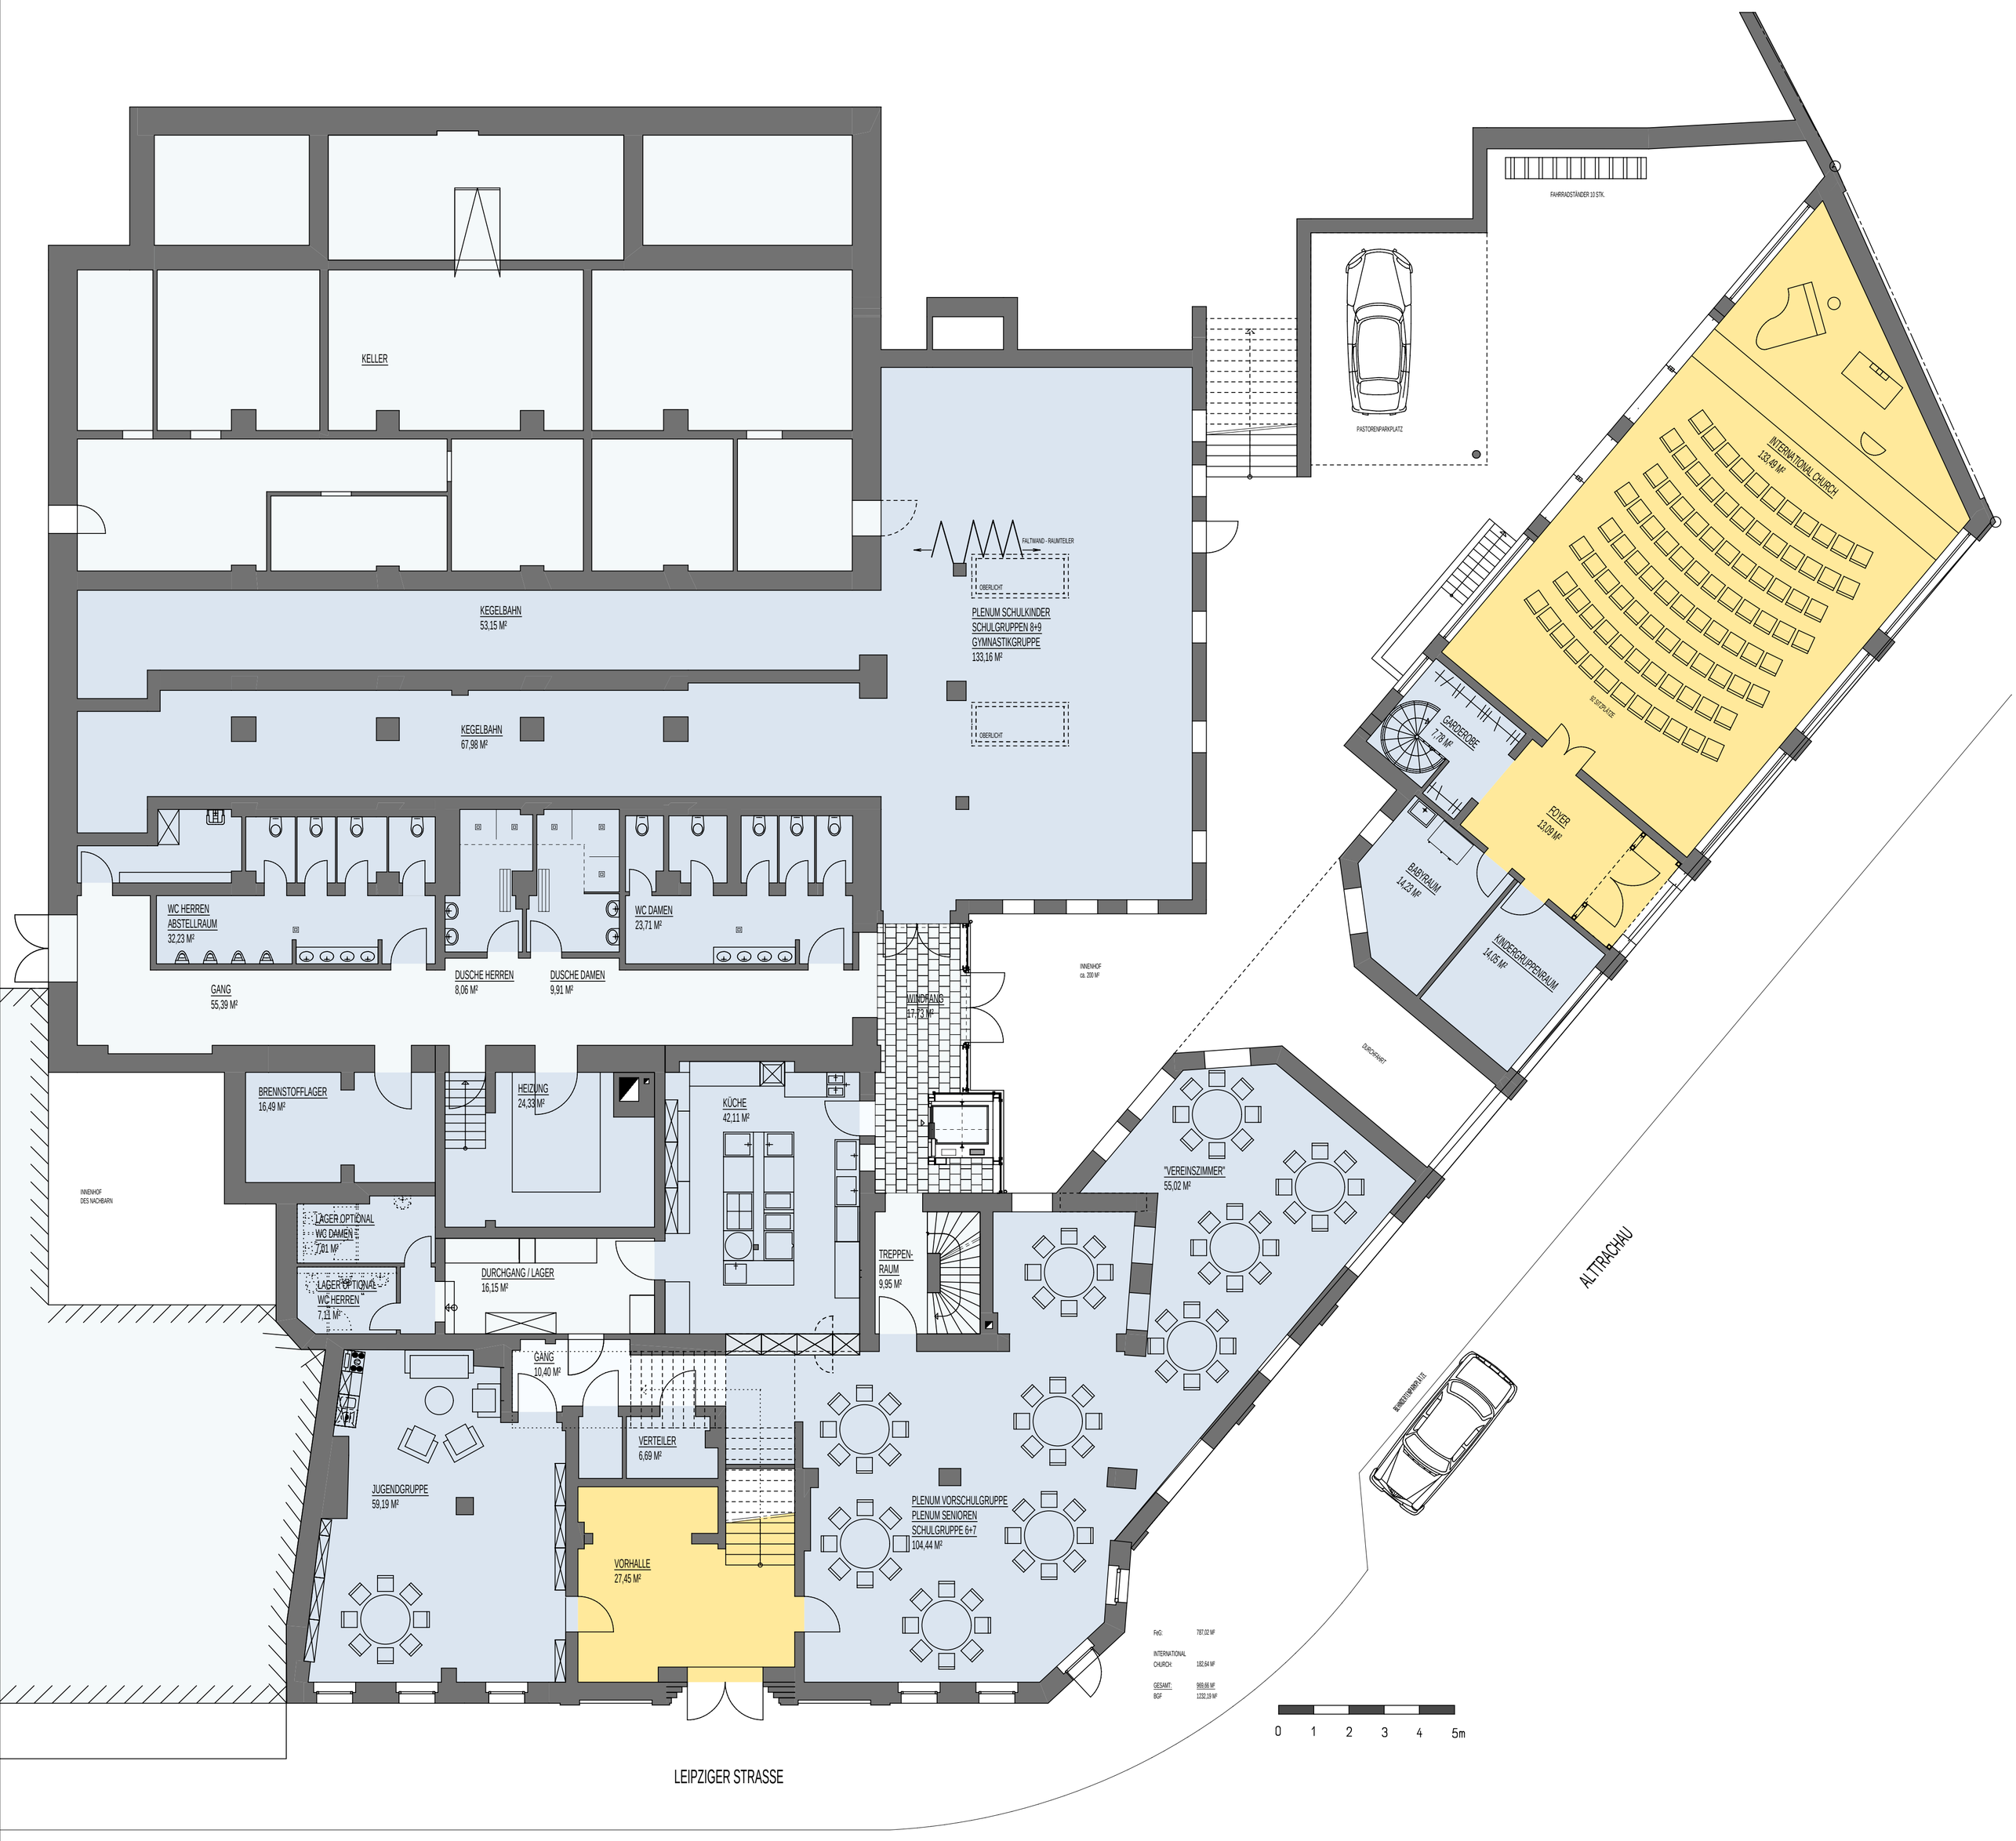

FREIE EVANGELISCHE GEMEINDE DRESDEN

UMBAU UND SANIERUNG LEIPZIGER STRASSE 220 IN 01139 DRESDEN

HAUSER + PARTNER
INGENIEURBÜRO FÜR BAUWESEN

KRETSCHMERSTRASSE 21
01309 DRESDEN
TEL.: (0351) 44777-0
FAX: () 44777-41

STAND 7. DEZEMBER 2006
GEZ. D. HUMMEL