



ANSICHT SAAL

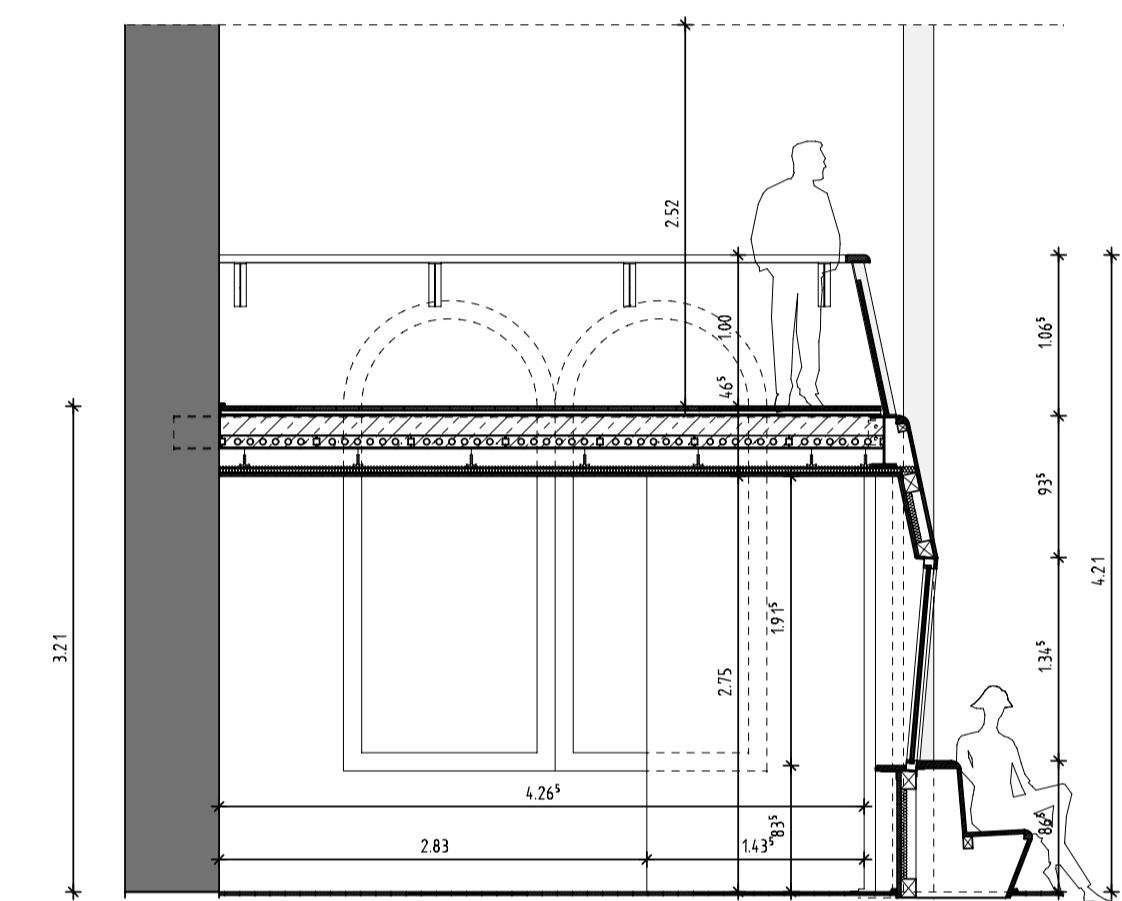

SCHNITT A-A FENSTERFELD

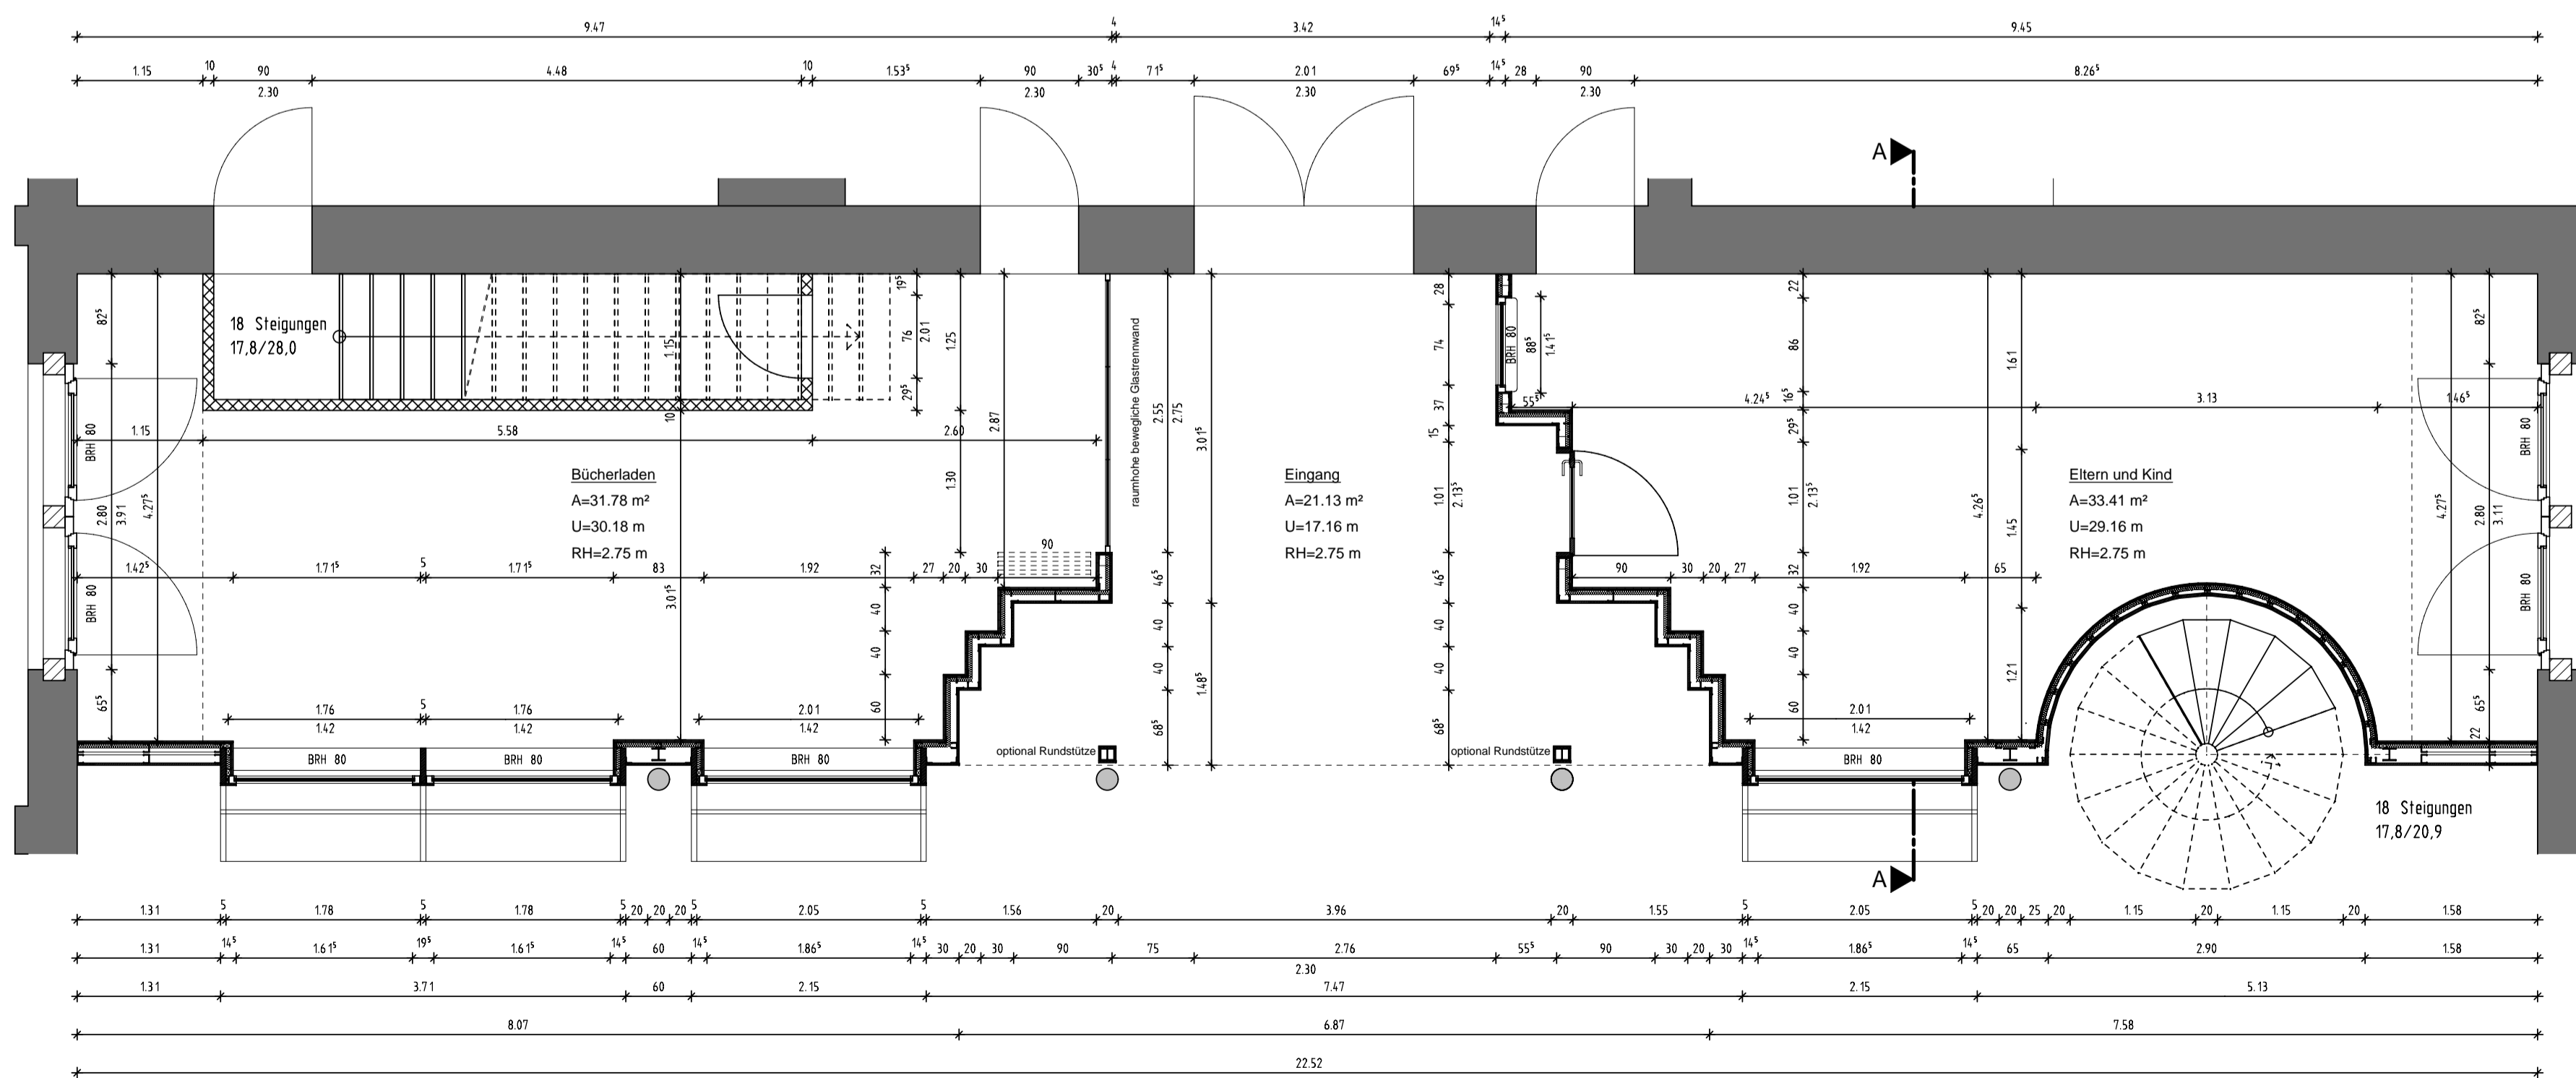

GRUNDRISS